



donia parmasche
Architektur für Ihre Lebenskultur

Parmasche-Architekten

- **Biografie**
- **Berufliche Stationen**
- **Philosophie**
- **Gedanken zur Architektur**
- **Team**
- **Projekte**





donia parmasche
Architektur für Ihre Lebenskultur

Biografie

- geboren in Frankfurt am Main
- Abitur
- Studium der Architektur in Frankfurt am Main
- Abschluss Dipl.- Ing. Architektur
- Postgraduiertenstudium
der Architektur an der Hochschule für Bildende Künste
„Städelschule“, Frankfurt am Main, Meisterklasse Prof. Peter
Cook, Gastdozenten Zaha Hadid, Wolf Prix (Coop
Himmelb(l)au), Daniel Libeskind u.a.





donia parmasche
Architektur für Ihre Lebenskultur

Berufliche Stationen

- Freier Mitarbeiter in namhaften Architekturbüros in Frankfurt
Albert Speer und Partner, RKW, Deutsch - Dreissigacker, DI
Jürgen Frauenfeld
- Sir Norman Foster and Partners
für den Bau des Commerzbank-Hochhauses, Zentrale in
Frankfurt
- Partner im Büro von Dipl.- Ing. Anton Vorderobermeier
La Palma
- 2001 Berufung in ein Salzburger Büro als freier Mitarbeiter
- 2003 Gründung des Büros Parmasche - Architekten





donia parmasche
Architektur für Ihre Lebenskultur

Philosophie

Unser Ziel ist es, mit möglichst wenigen Elementen den größten Effekt zu erreichen.

Bei unserer Planung steht der Bauherr und seine Wünsche im Mittelpunkt.

Wir arbeiten mit innovativen, möglichst ökologischen Materialien und neuester Technik. Wir begleiten unsere Bauherren von der Planung bis zur Fertigstellung





donia parmasche
Architektur für Ihre Lebenskultur

Haus Z I

Haus Z II

Salzburg Maxglan

Haus J

Salzburg Gneis






donia parmasche
Architektur für Ihre Lebenskultur





donia parmasche
Architektur für Ihre Lebenskultur

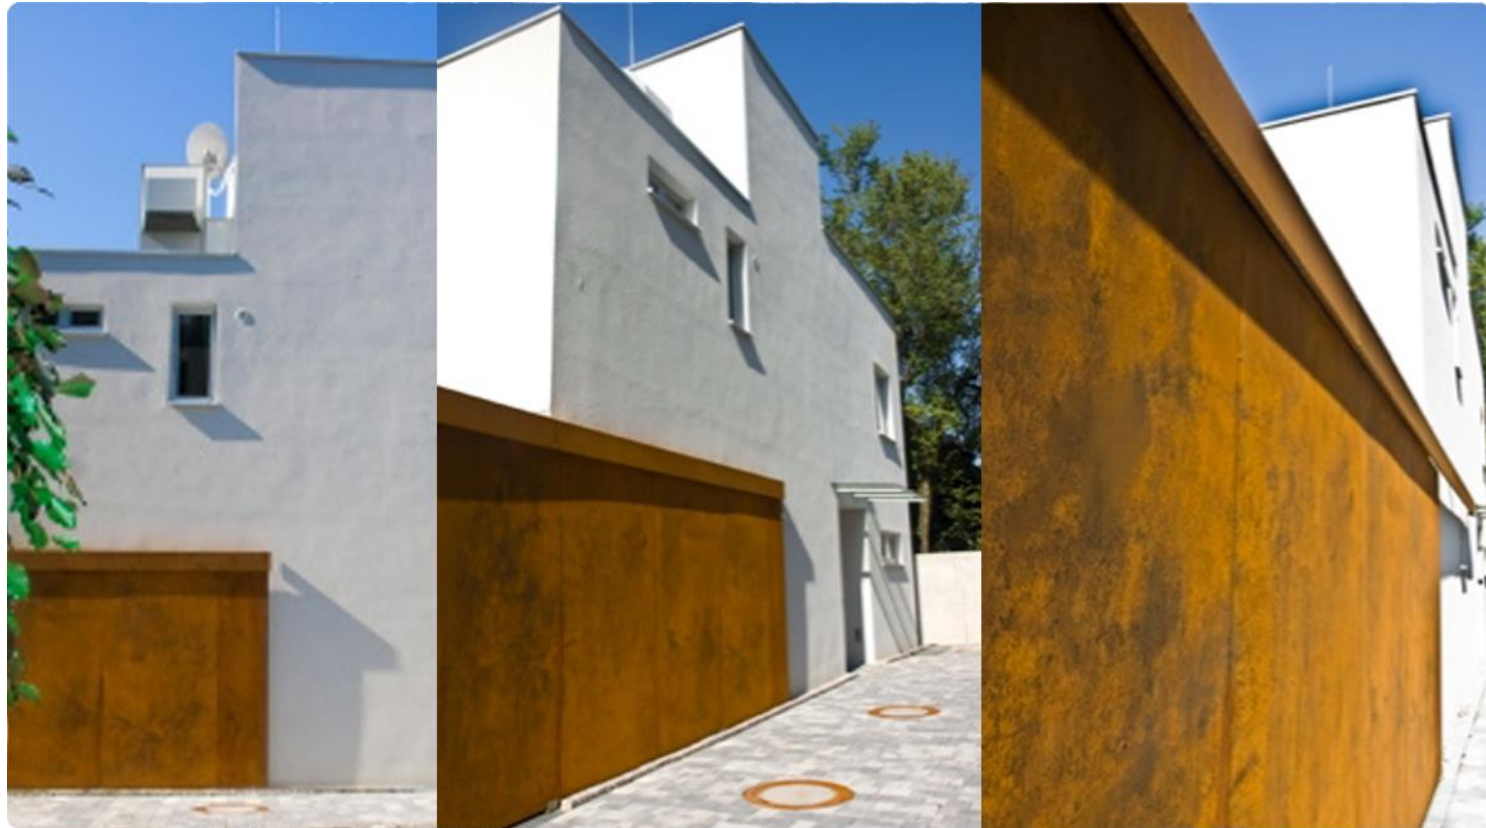



donia parmasche
Architektur für Ihre Lebenskultur





donia pamasche
Architektur für Ihre Lebenskultur






donia pamasche
Architektur für Ihre Lebenskultur






donia parmasche
Architektur für Ihre Lebenskultur

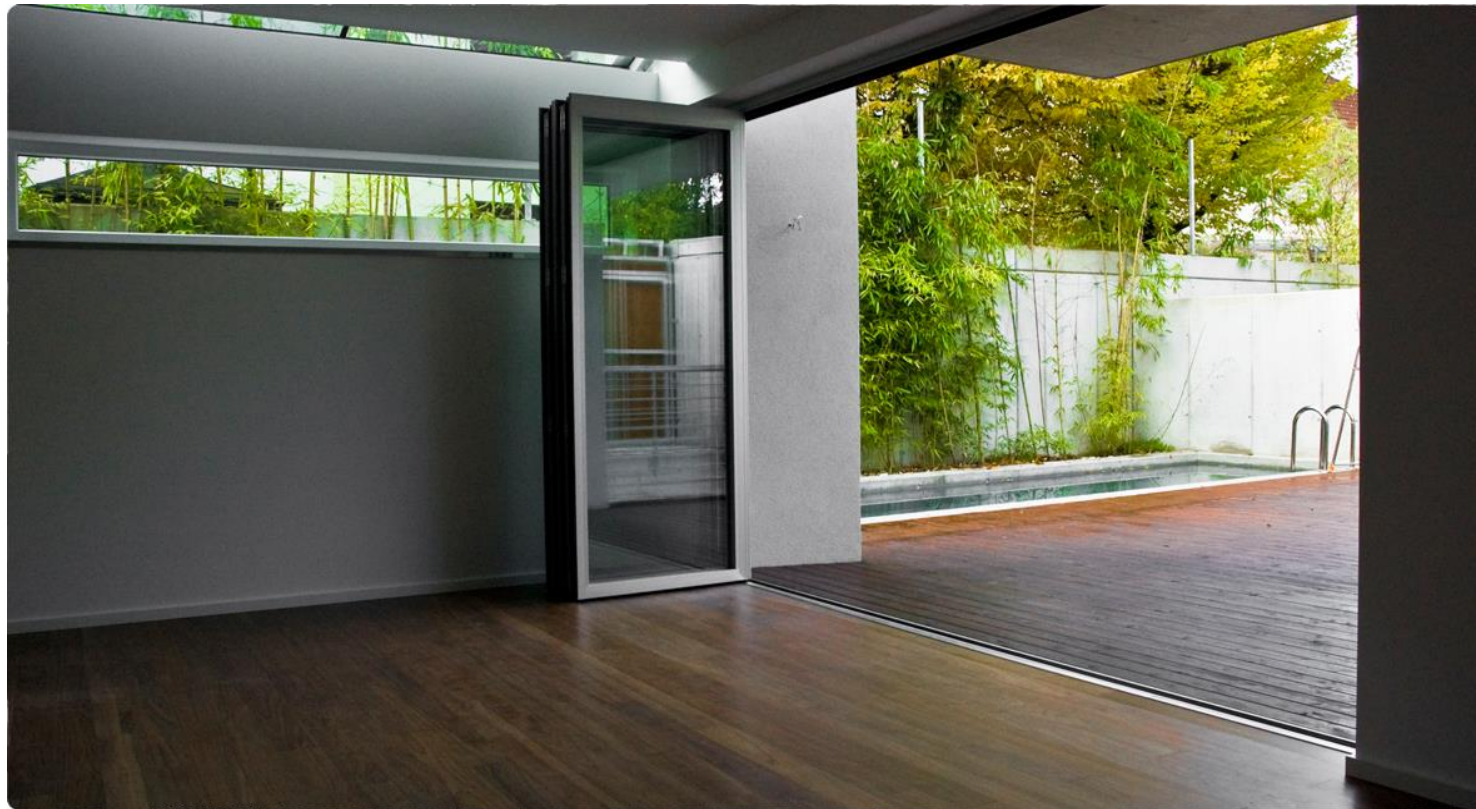



donia parmasche
Architektur für Ihre Lebenskultur

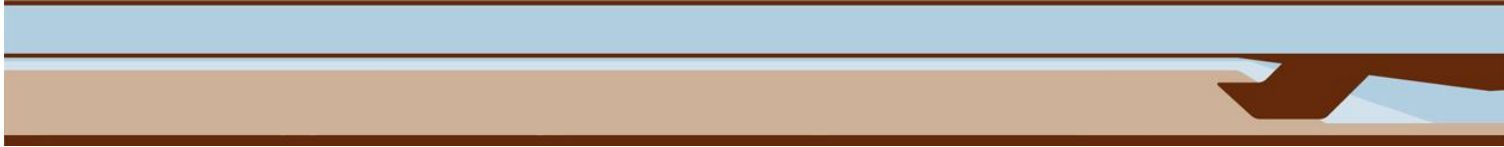




donia pamasche
Architektur für Ihre Lebenskultur






donia parmasche
Architektur für Ihre Lebenskultur

Schauraum
Firma Weiser
Sanitärinstallateur
Salzburg Stadt

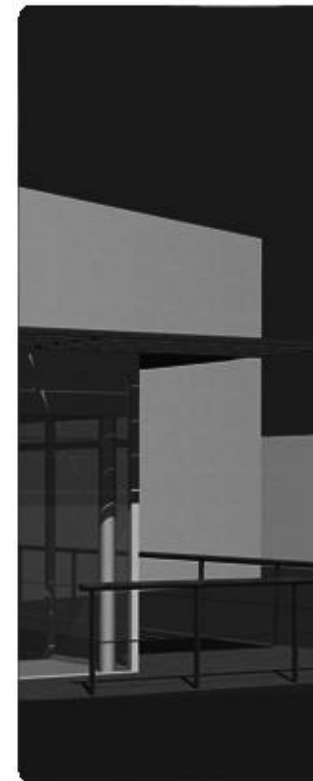




donia parmasche
Architektur für Ihre Lebenskultur

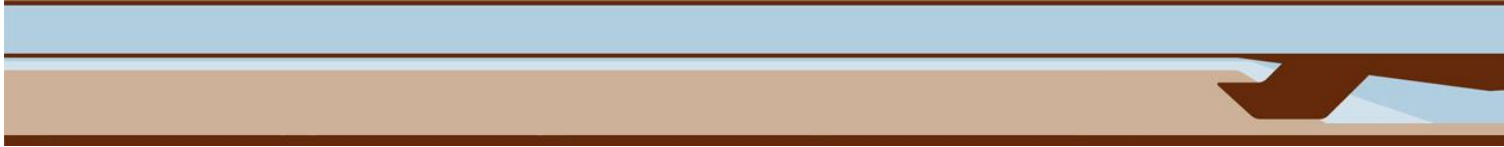



donia pamasche
Architektur für Ihre Lebenskultur

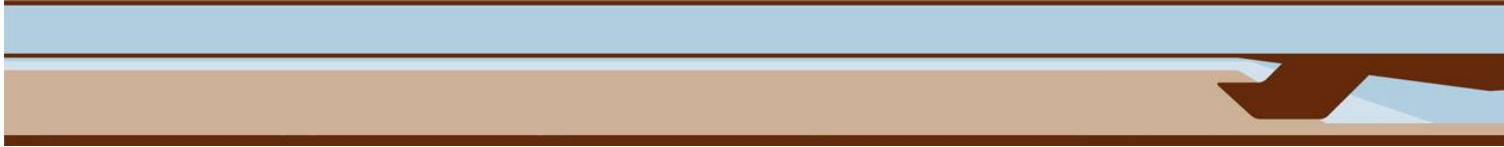




donia pamasche
Architektur für Ihre Lebenskultur


Haus G
Niederalm bei Salzburg



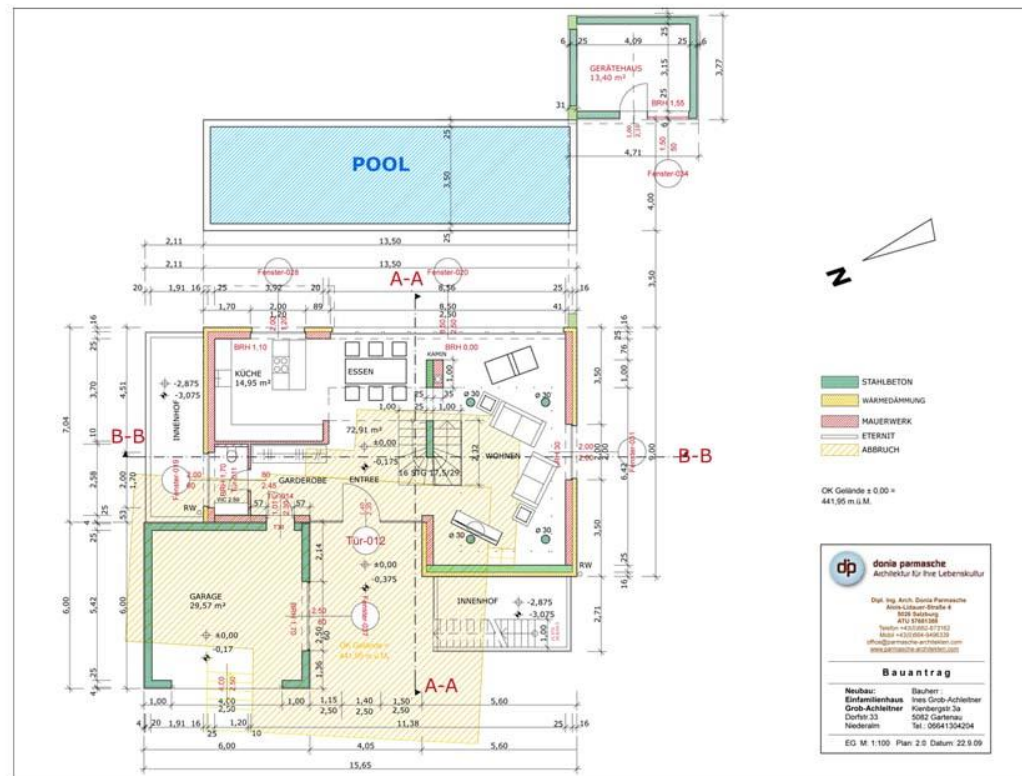




donia pamasche
Architektur für Ihre Lebenskultur

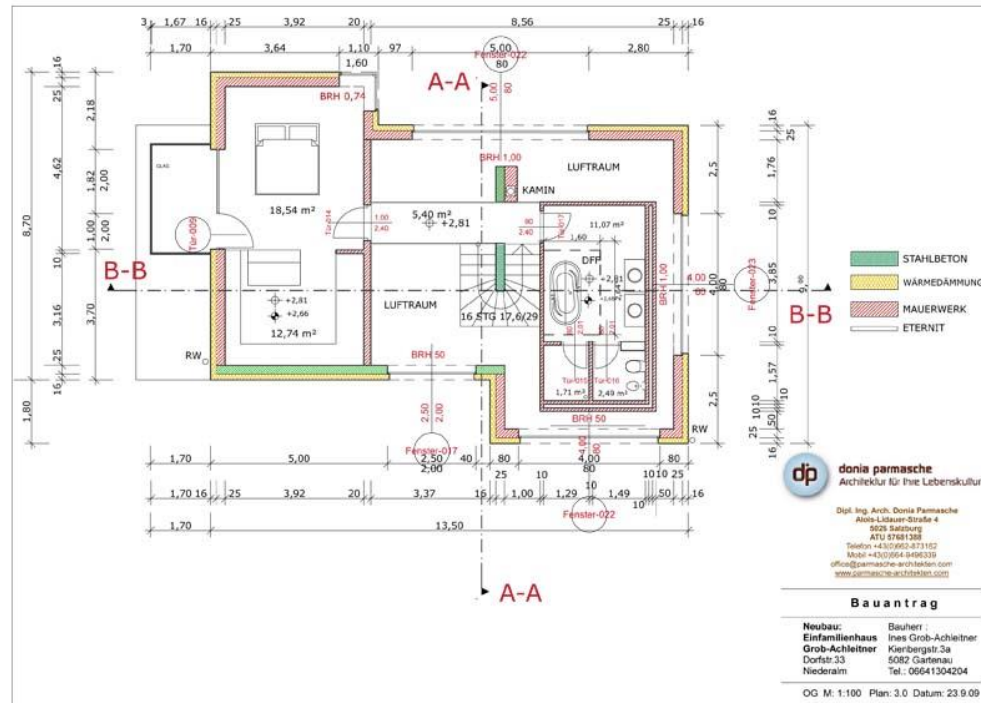




donia parmasche
Architektur für Ihre Lebenskultur

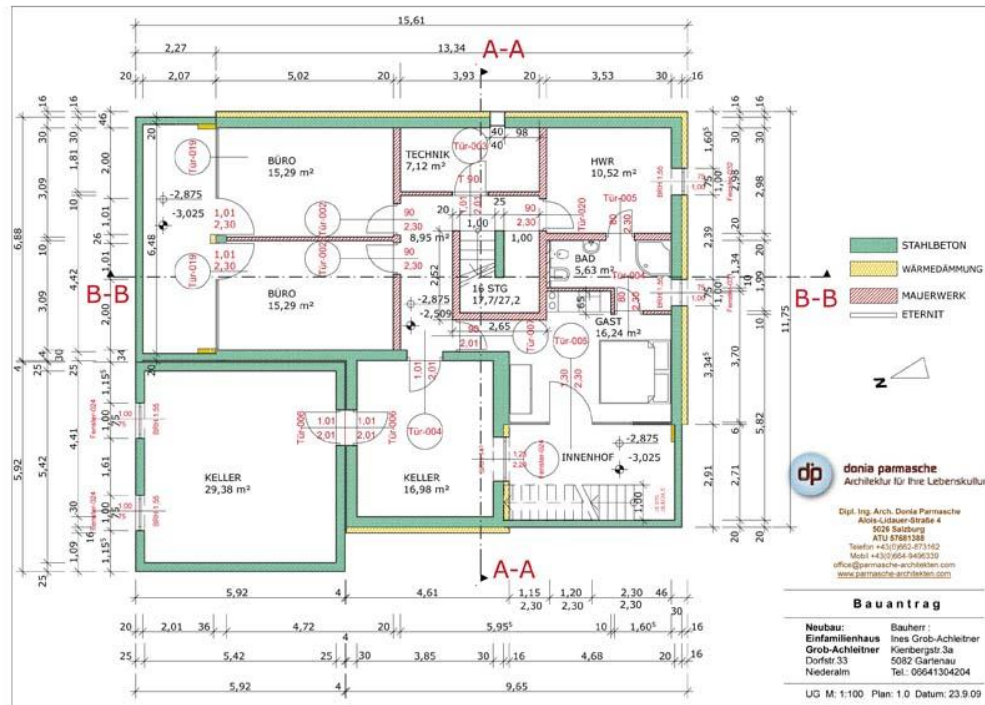



donia parmasche
Architektur für Ihre Lebenskultur

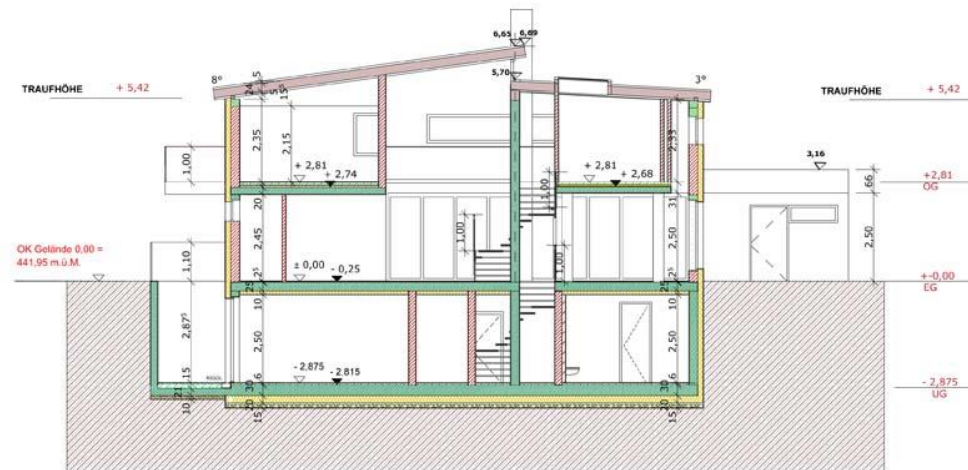

donia parmasche
Architektur für Ihre Lebenskultur

Dipl.-Ing. Arch. Donia Parmasche
Alte Lohse-Str. 4
8043 München
Telefon +49 89 6641 3042
Mobil +49 176 6641 3042
office@donia-parmasche-architekten.com
www.donia-parmasche-architekten.com

Neubau:
Einfamilienhaus
Grob-Achleitner
Dorfstr. 33
Niederalm

Bauherr:
Ines Grob-Achleitner
Kienbergstr. 3a
5082 Gartnau
Tel.: 06641304204

SNITT B-B
M: 1:100
Plan: 6.0
Datum: 23.9.09

BAUANTRAG



donia parmasche
Architektur für Ihre Lebenskultur





donia parmasche
Architektur für Ihre Lebenskultur





donia parmasche
Architektur für Ihre Lebenskultur





donia parmasche
Architektur für Ihre Lebenskultur





donia parmasche
Architektur für Ihre Lebenskultur






donia pamasche
Architektur für Ihre Lebenskultur





donia parmasche
Architektur für Ihre Lebenskultur

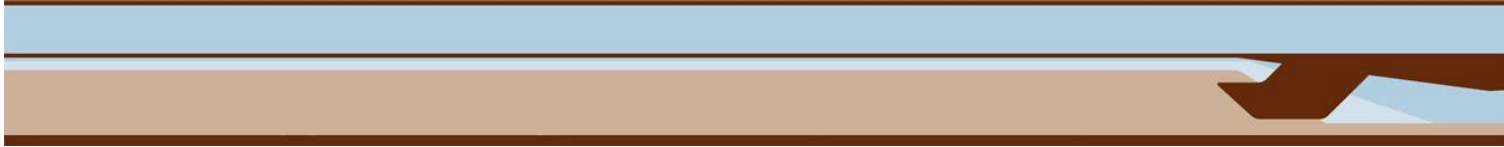




donia parmasche
Architektur für Ihre Lebenskultur

Trinitatis Kirche München






donia pamasche
Architektur für Ihre Lebenskultur

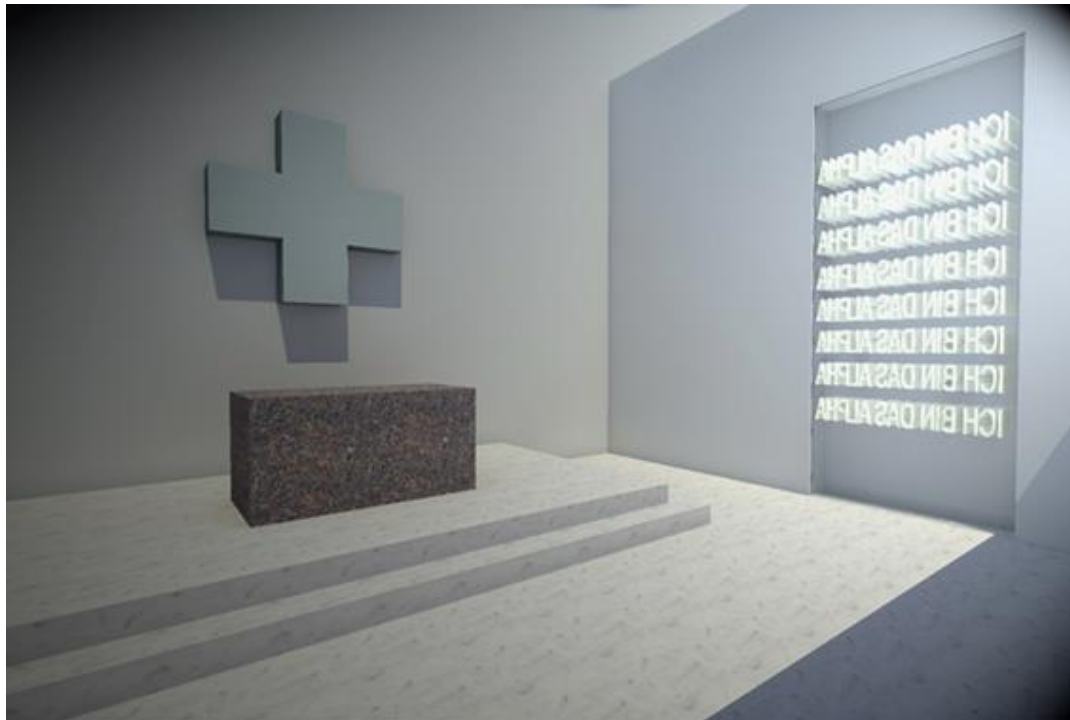



donia pamasche
Architektur für Ihre Lebenskultur

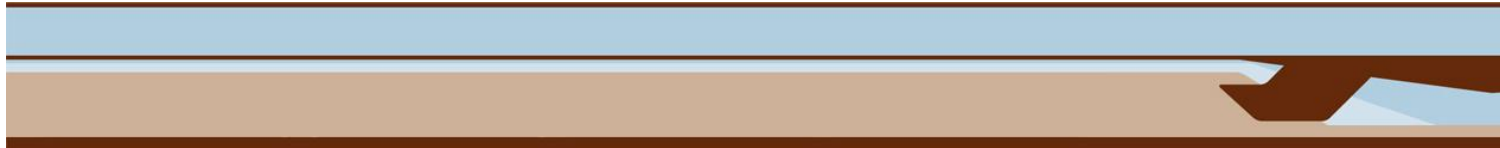




donia parmasche
Architektur für Ihre Lebenskultur







donia parmasche
Architektur für Ihre Lebenskultur

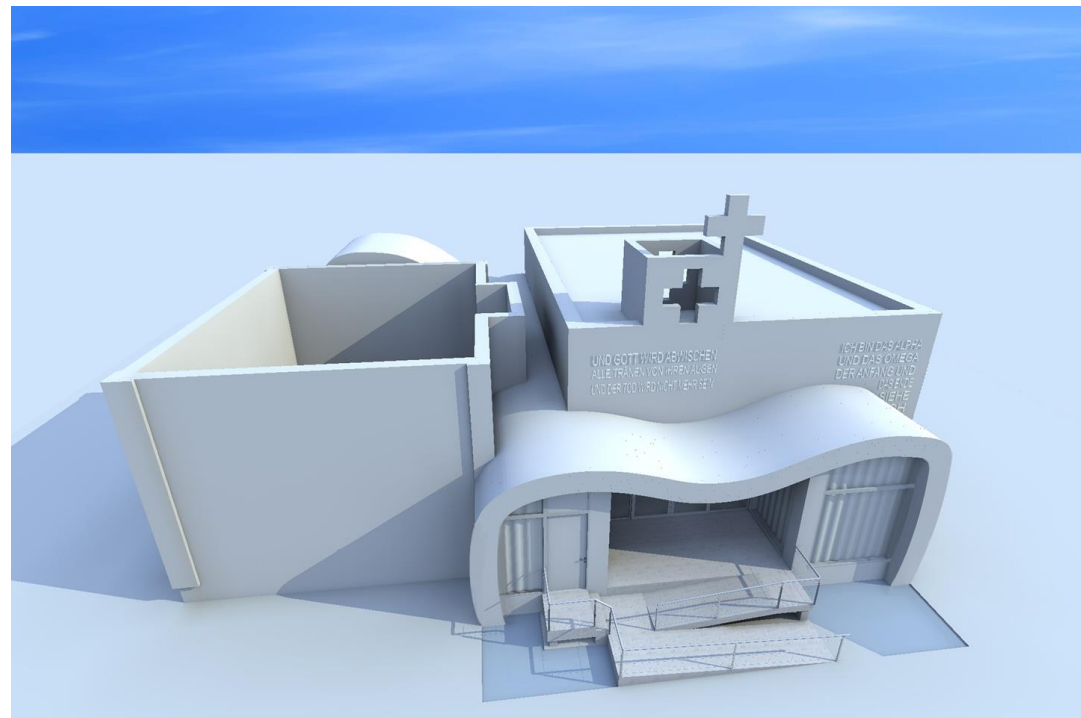



donia parmasche
Architektur für Ihre Lebenskultur

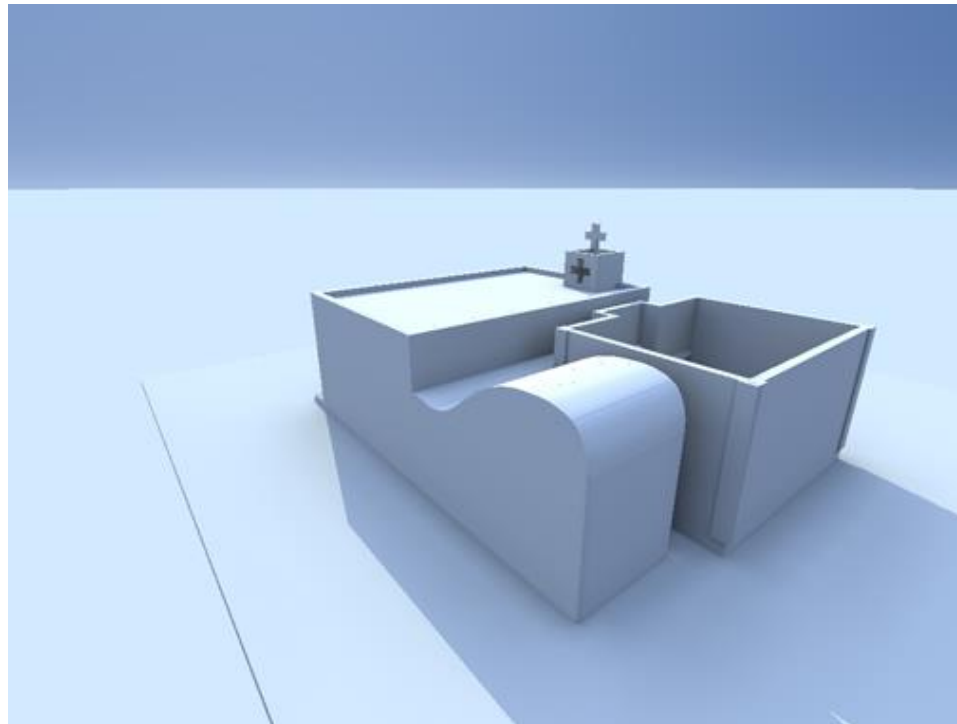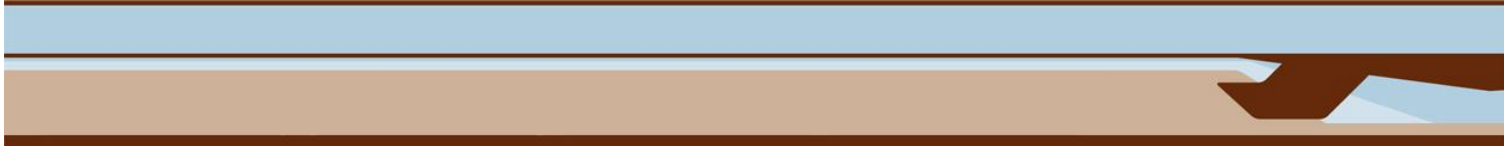



donia parmasche
Architektur für Ihre Lebenskultur

Parmasche-Architekten

Calle San Borondon, 19

E – 38770 Tazacorte

La Palma-Canarias

E-Mail: office@parmasche-architekten.com

Telefon: +34 (0) 722274009

<http://www.parmasche-architekten.com>

[Facebook: Donia Parmasche Architektur](#)

Lichtplanung

LICHTPLAN - Karl-Heinz-Grünwedel

Römerstraße 63

D-83435 Bad Reichenhall

E-Mail: info@Licht-Plan.de

www.Licht-Plan.de

